



Amt für Digitalisierung, Breitband und Vermessung
Freyung - Außenstelle Zwiesel -


Dr.-Schott-Straße 63
94227 Zwiesel

Flurstück: 88
Gemarkung: Teisnach

Gemeinde: Markt Teisnach
Landkreis: Regen
Bezirk: Niederbayern

Auszug aus dem Liegenschaftskataster

Flurkarte 1 : 2000
zur Bauvorlage nach § 7 Abs. 1 BauVorIV
Erstellt am 23.04.2024

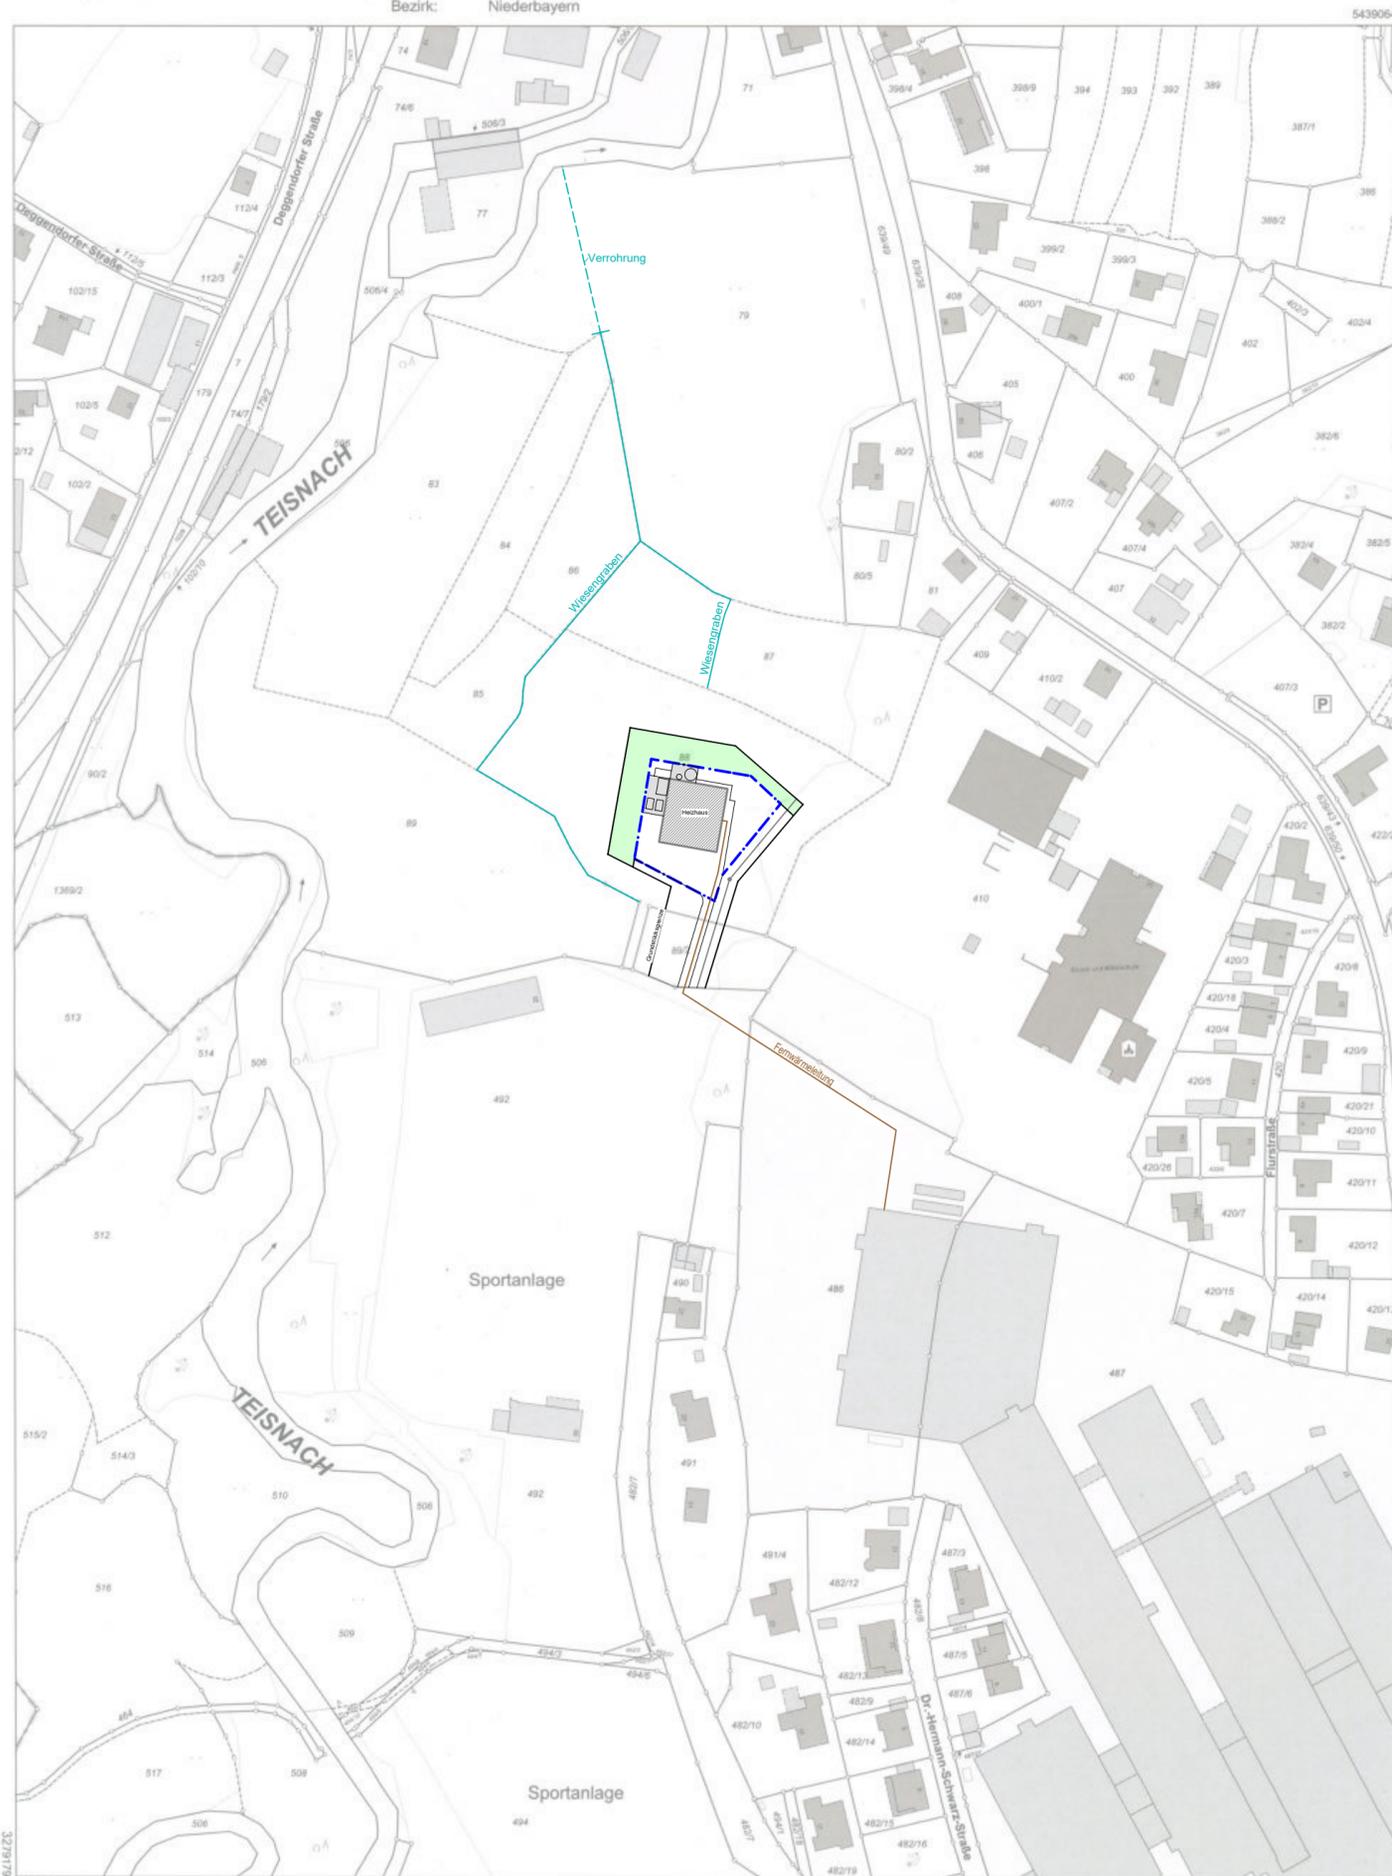

VORHABEN - UND ERSCHLIEßUNGSPLAN ZUM VORHABENBEZOGENEN BEBAUUNGS- PLAN SO BIOMASSEHEIZWERK JAHNSTRASSE

BAUHERR: PROBST ENERGY GMBH
PIFLITZ 4
94244 GEIERSTHAL

Lageplan		MASSTAB	PLANNUMMER	
		1:2000	2	
	NAME	DATUM	ÄNDERUNG	INDEX
GEZEICHNET		05.06.2024		
GEPRÜFT				
FREIGABE				

ENTWURF UND PLANUNG:

KOLLMER & SEITZ
ARCHITEKTEN PARTGMBB
BIRKENWEG 16
94244 GEIERSTHAL

TEL. 09923/802066
FAX 09923/802069
INFO@KOLLMER-SEITZ.DE
WWW.KOLLMER-SEITZ.DE

Maßstab 1:2000 Meter

Vervielfältigung nur in analoger Form für den eigenen Gebrauch.
Zur Maßnahme nur bedingt geeignet.

Geschäftszeichen: gs

MARKT TEISNACH
Prälat-Markt 94244 Teisnach