




Schnitt A-A

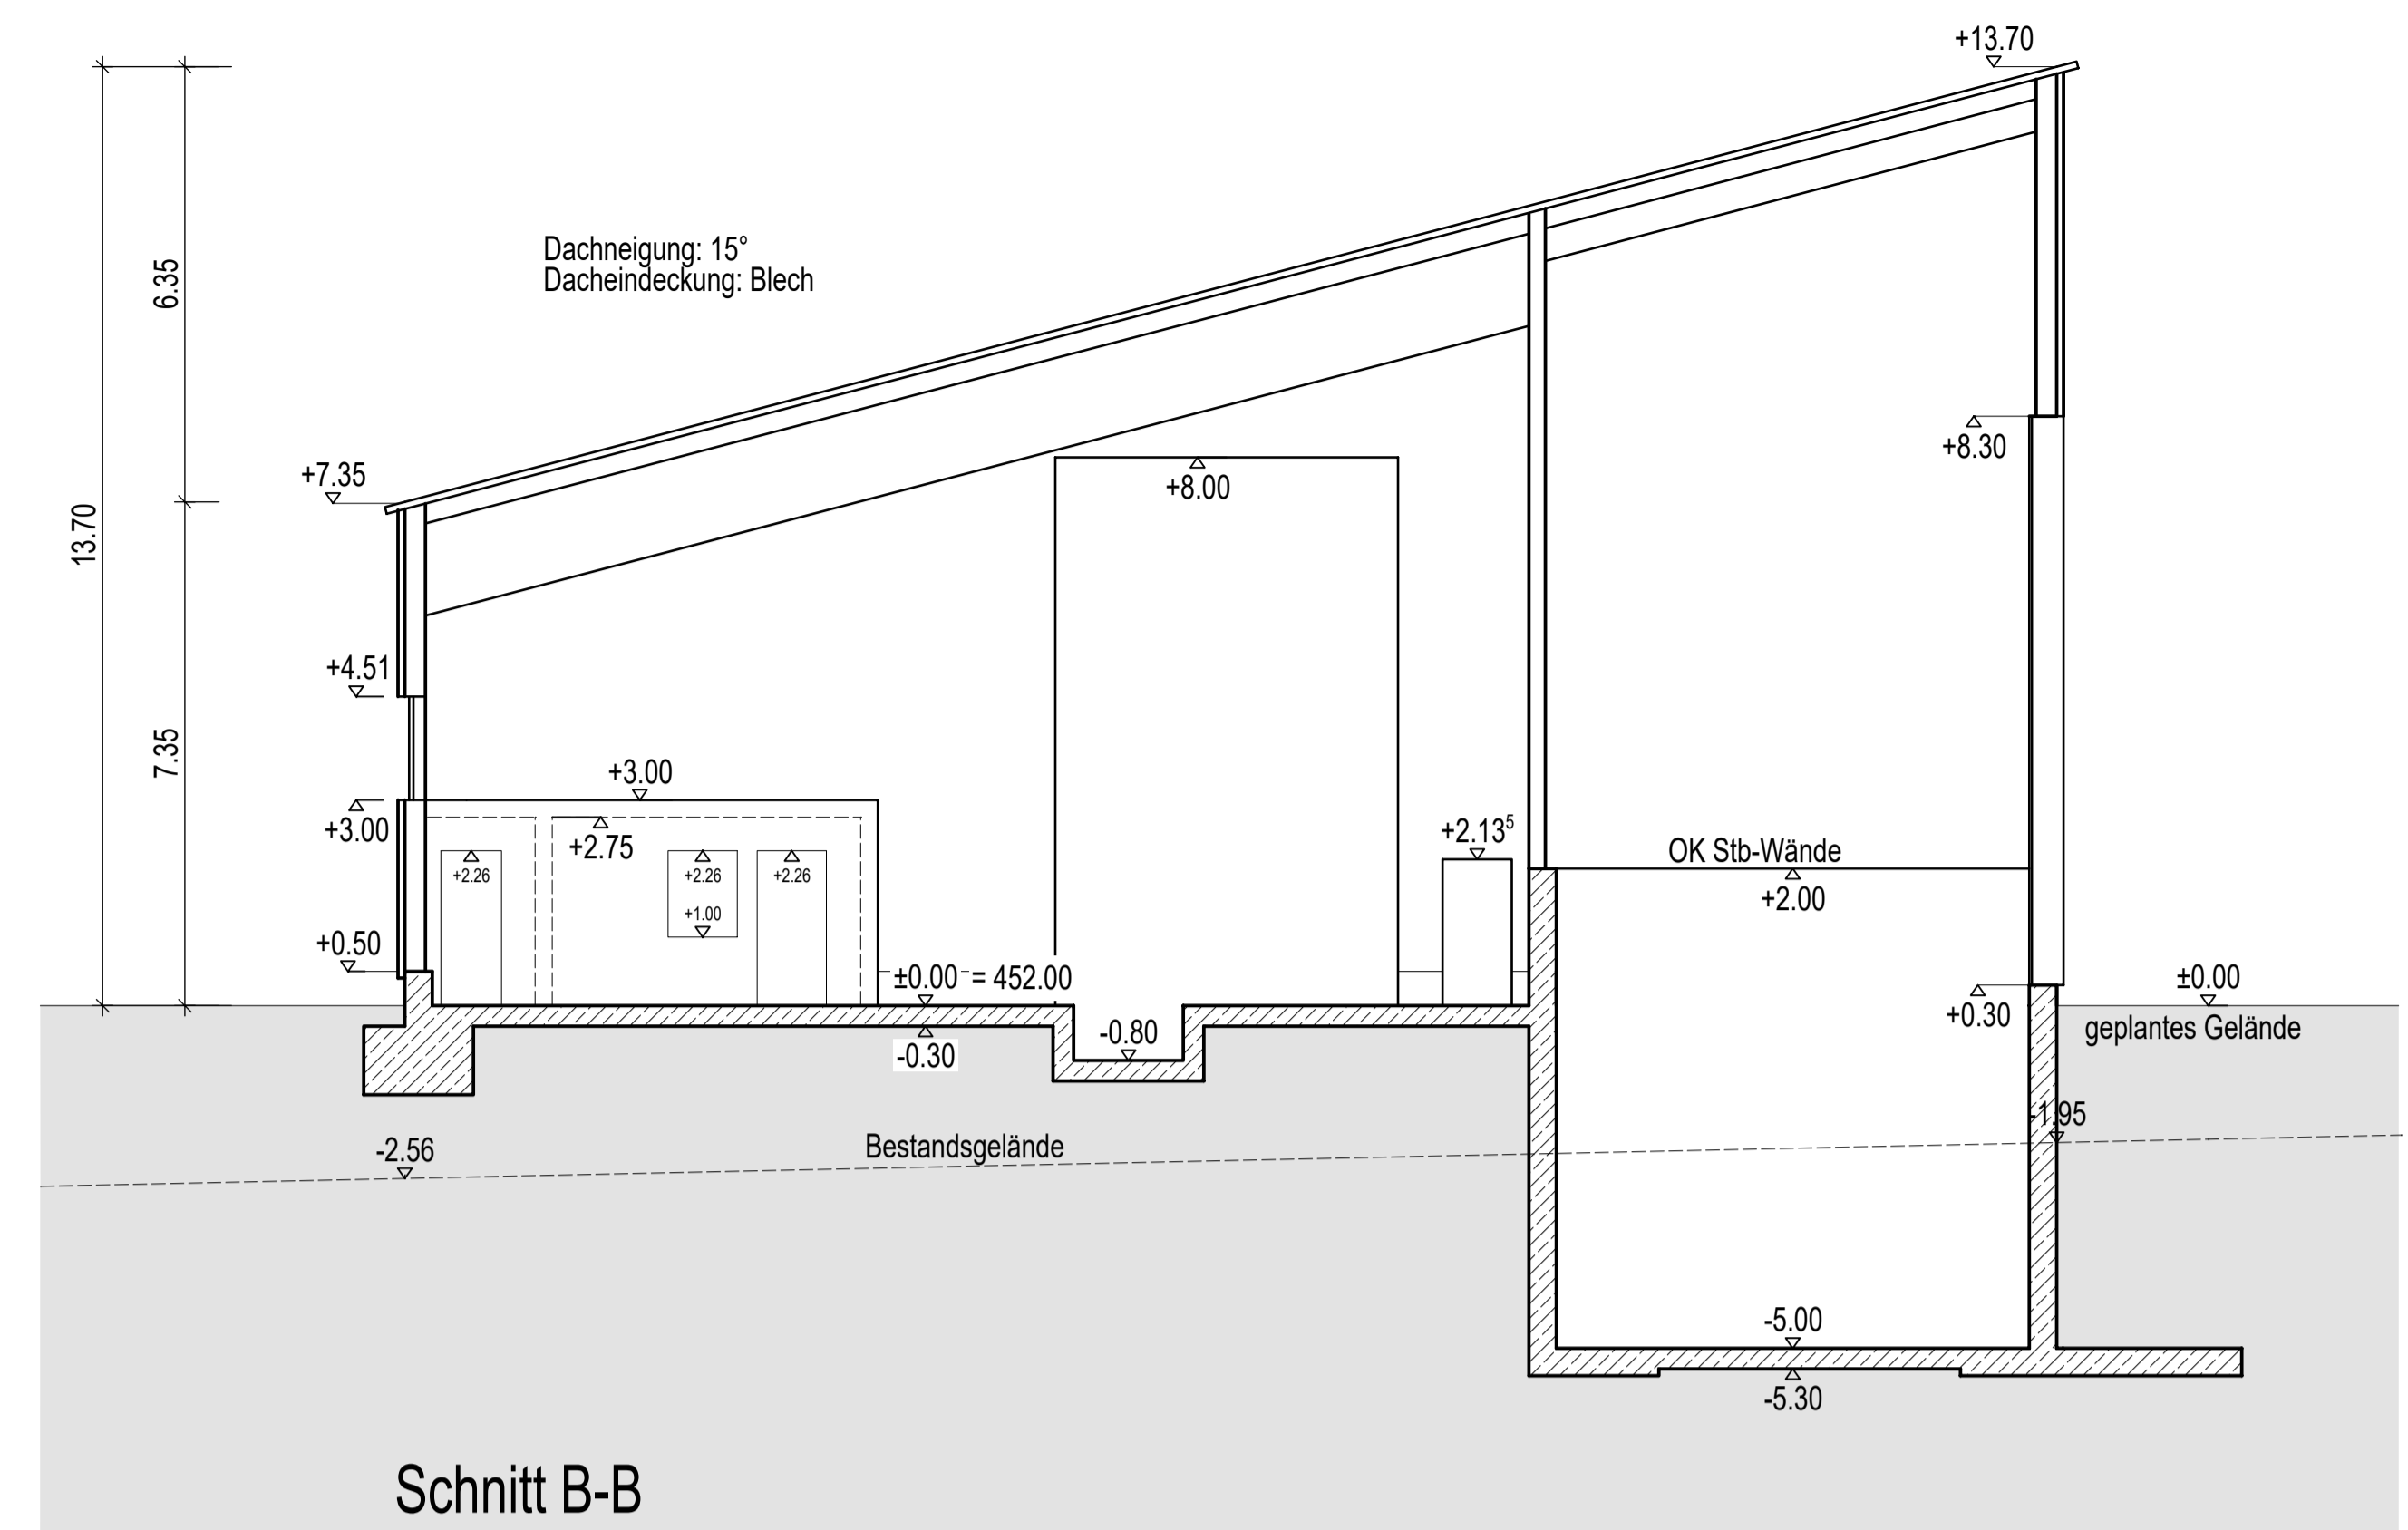

Schnitt B-B

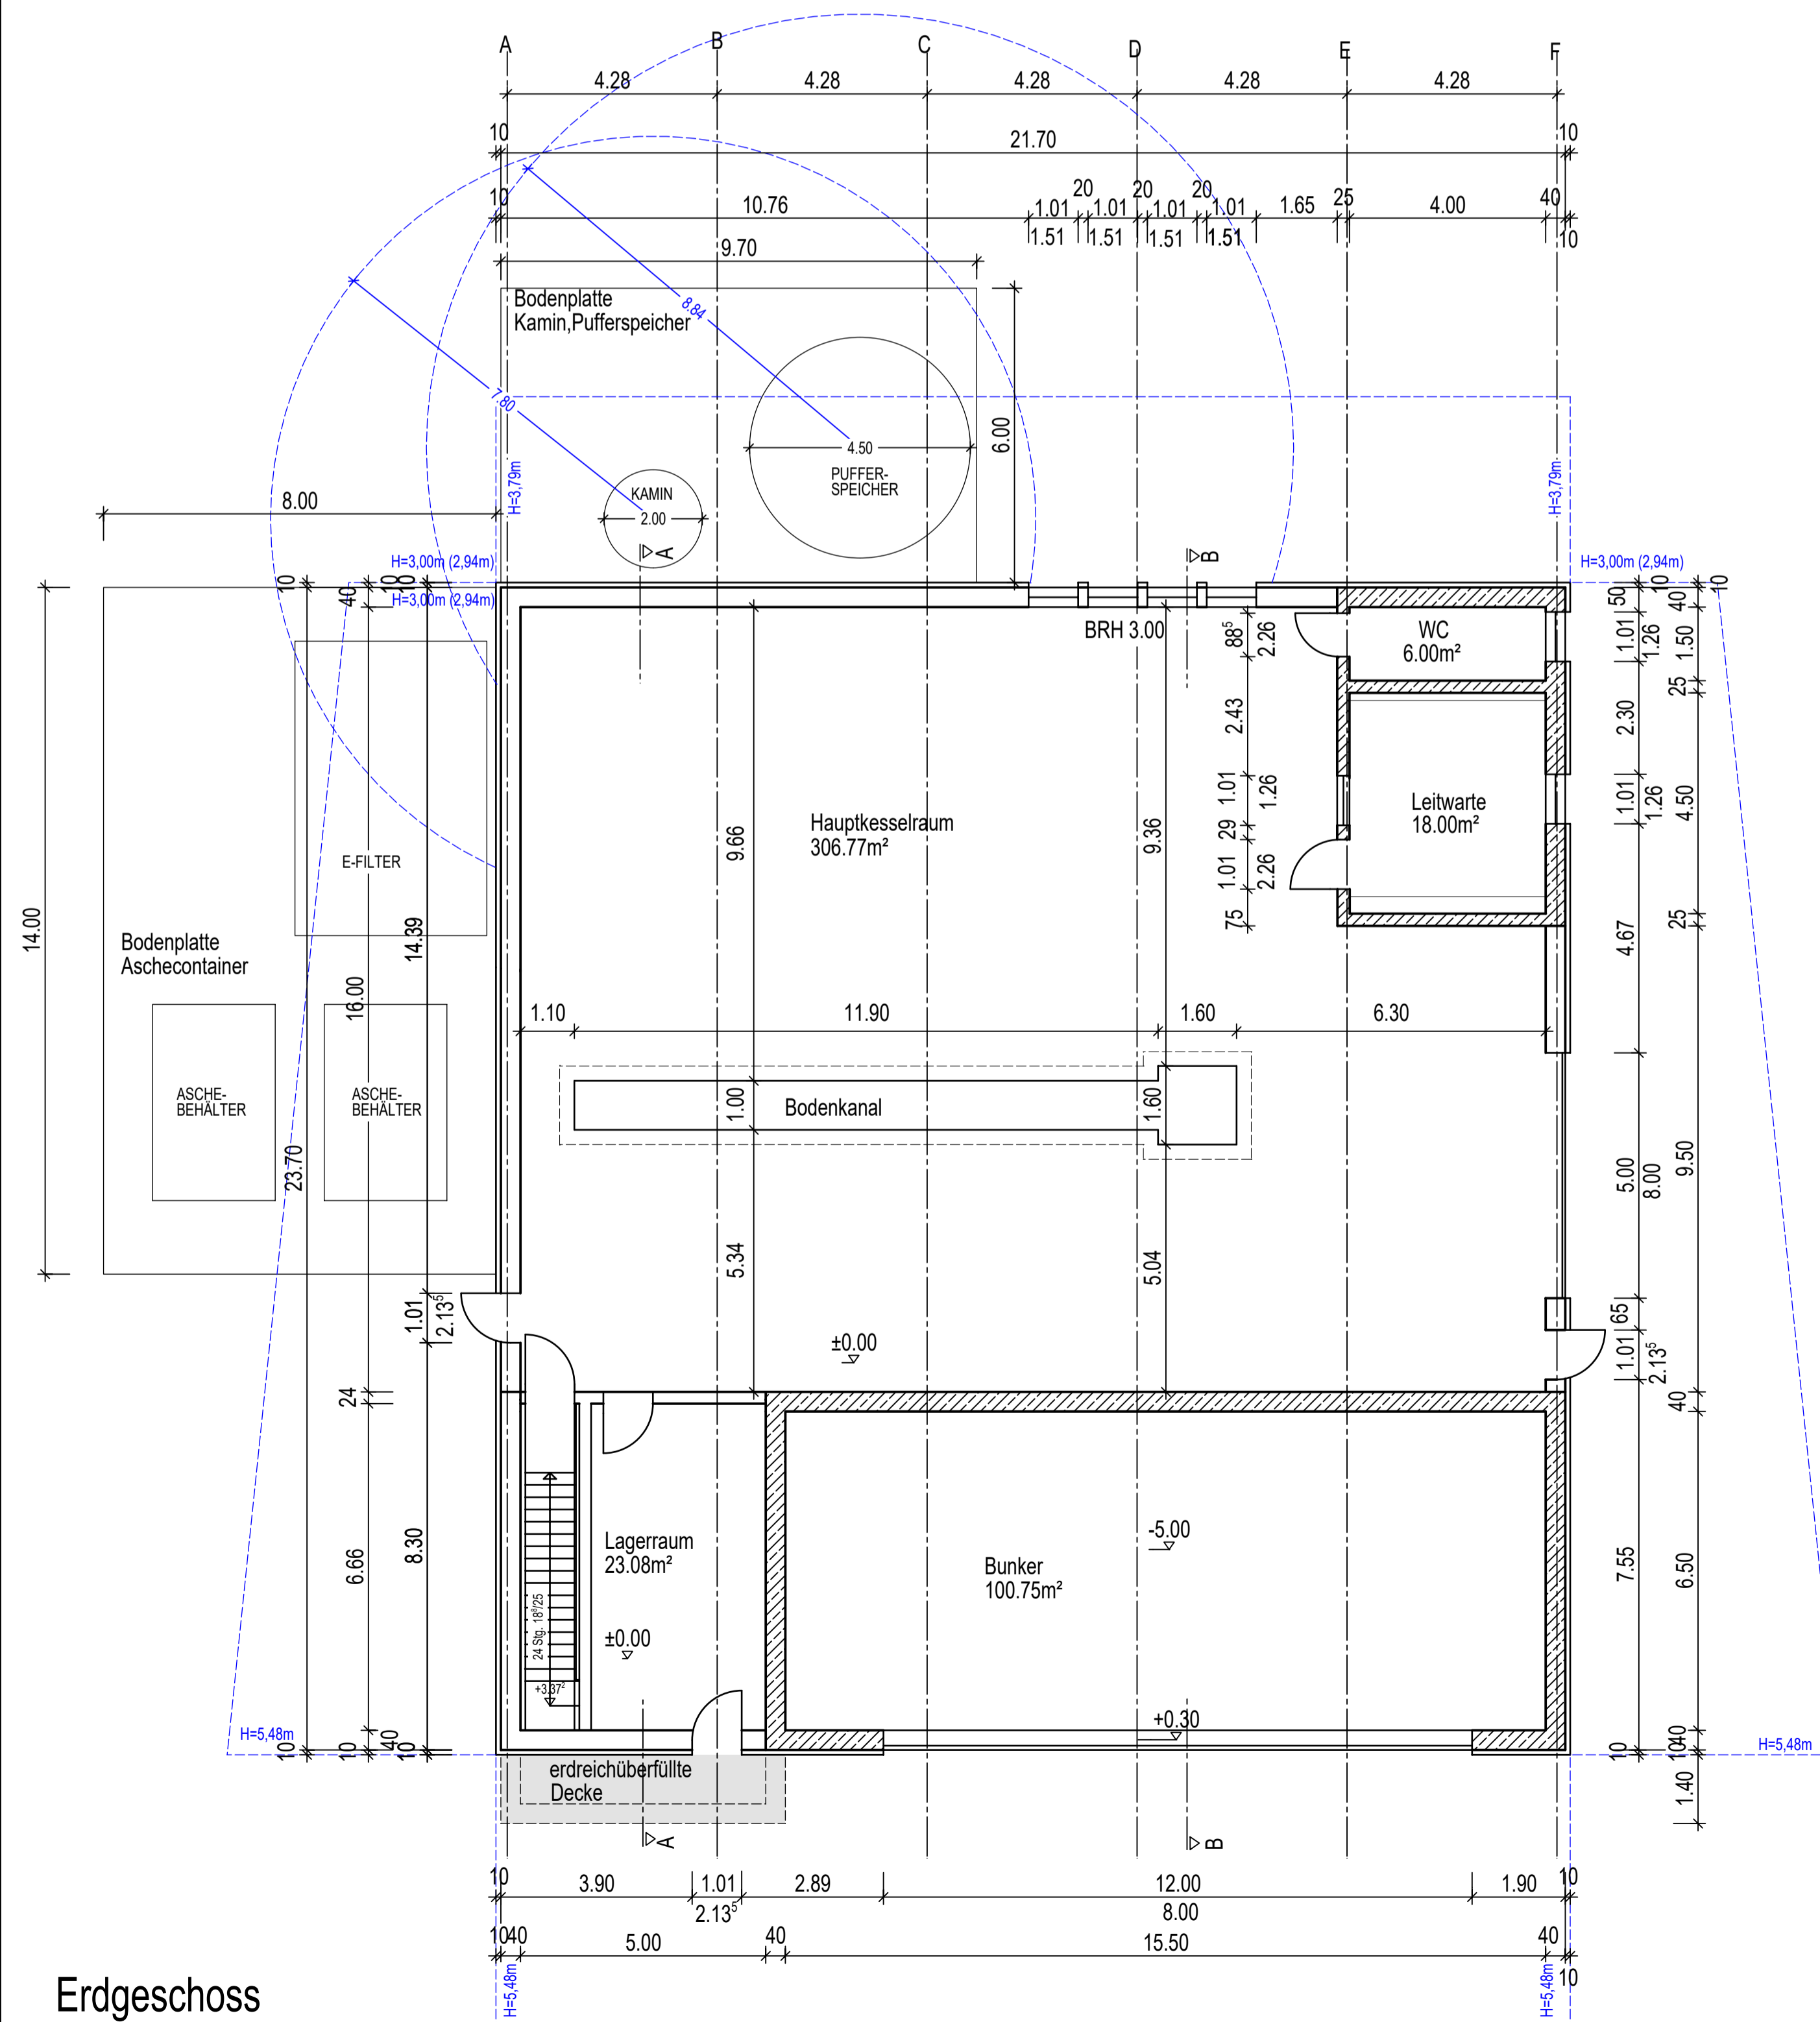

Erdgeschoss

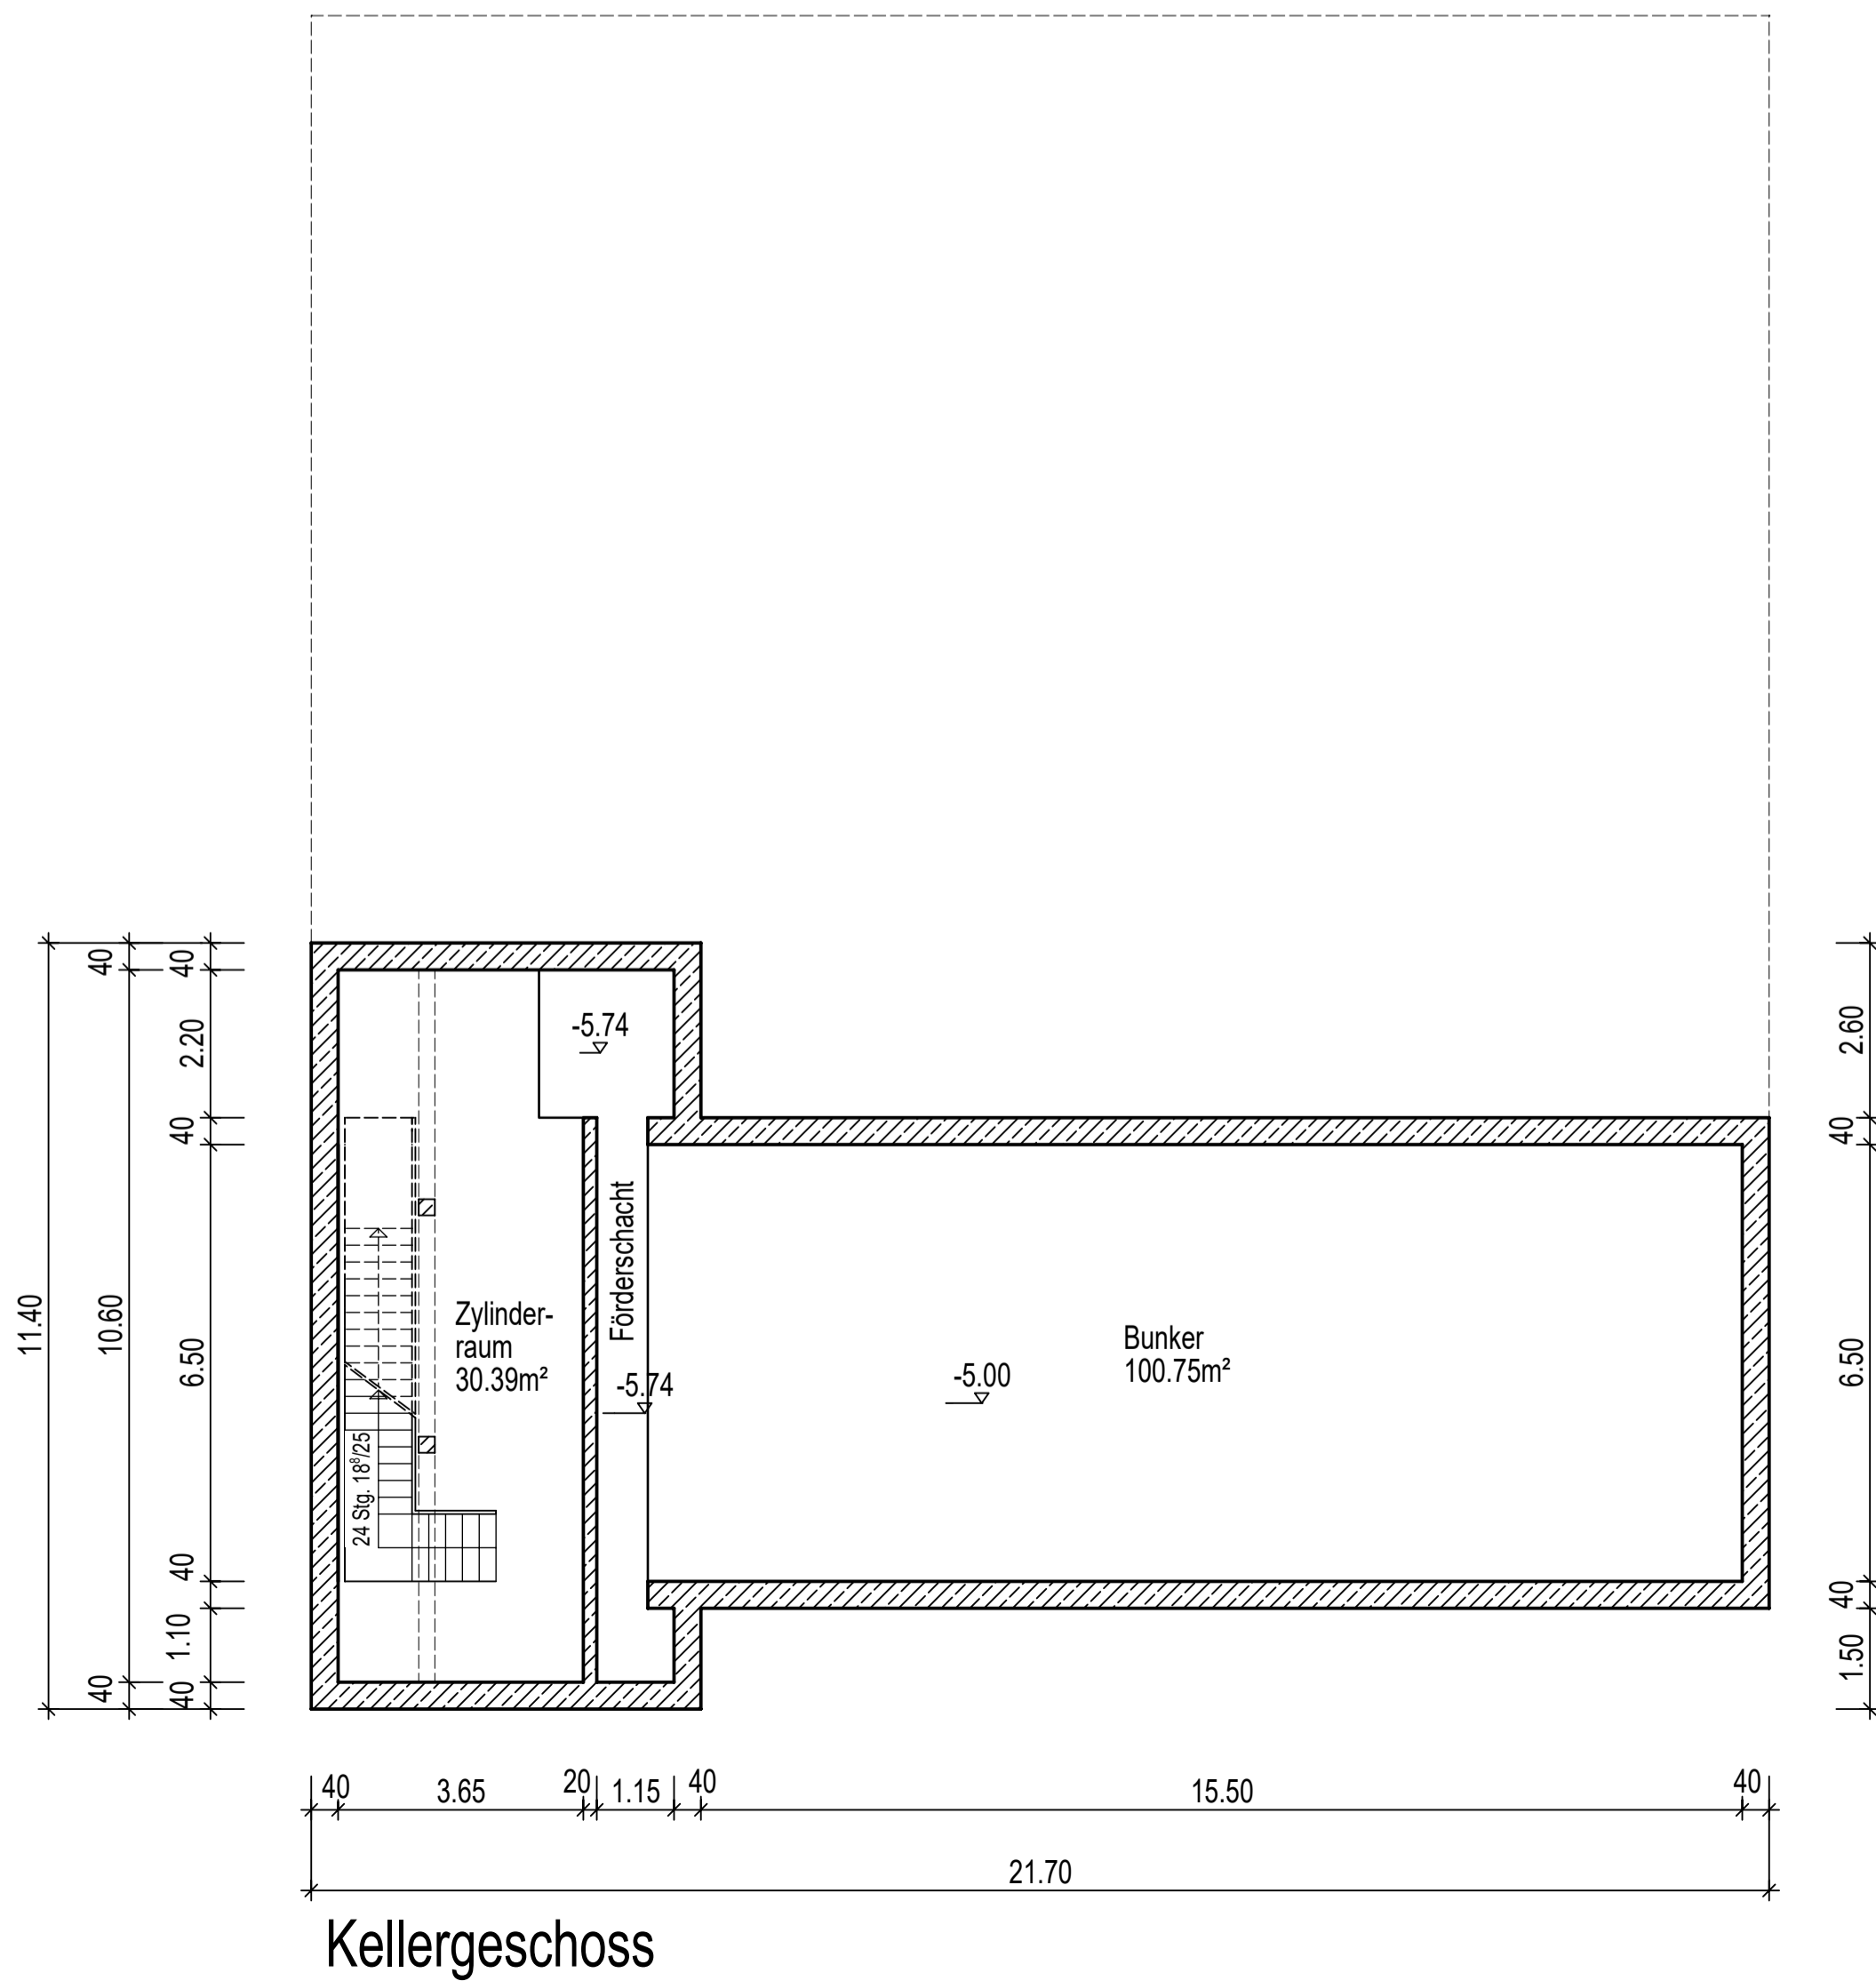

Kellergeschoss

VORHABEN - UND ERSCHLIEßUNGSPLAN  
ZUM VORHABENBEZOGENEN BEBAUUNGS-  
PLAN SO BIOMASSEHEIZWERK JAHNSTRASSE

BAUHERR: PROBST ENERGY GMBH  
PIFLITZ 4  
94244 GEIERSTHAL

Grundrisse, Schnitte			MASSTAB	PLANNUMMER
			1:100	3
GEZEICHNET	NAME	DATUM	ÄNDERUNG	INDEX
GEPRÜFT		05.06.2024		
FREIGABE				

ENTWURF UND PLANUNG:  
KOLLMER & SEITZ ARCHITEKTEN PARTGMBB  
BIRKENWEG 16  
94244 GEIERSTHAL  
TEL: 09923/802066  
FAX: 09923/802069  
INFO@KOLLMER-SEITZ.DE  
WWW.KOLLMER-SEITZ.DE

