


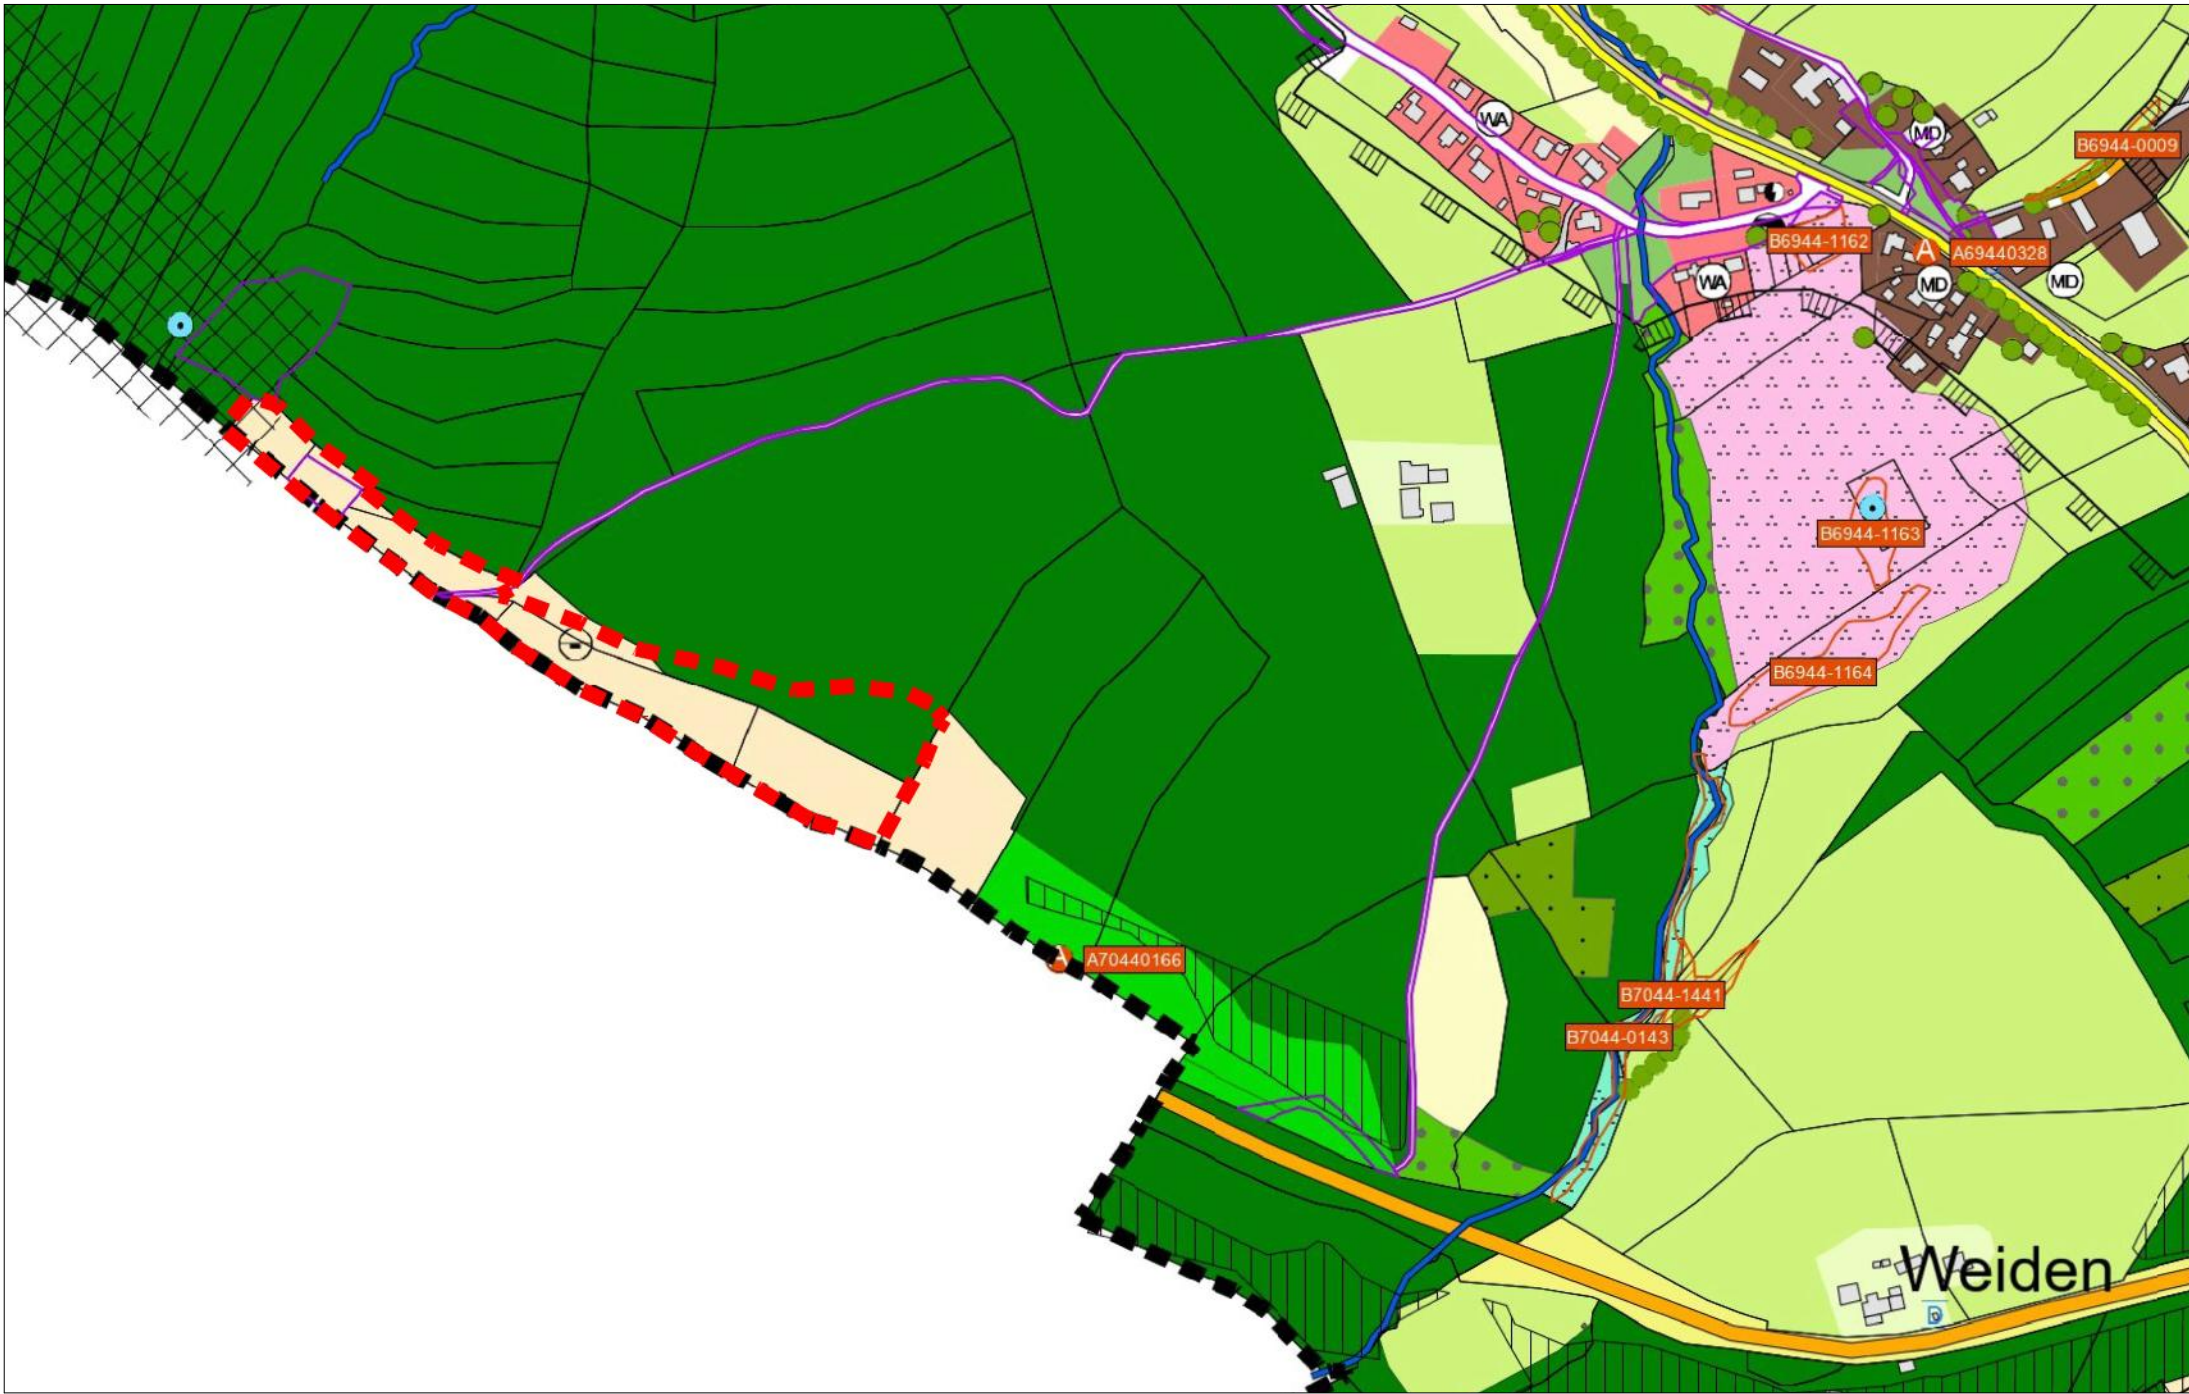

Flächennutzungsplan
Original

M 1:5000



Flächennutzungsplan Änderung Deckblatt 11
SO "Freiflächenphotovoltaikanlage An der B85"

M 1:5000

Landkreis Regen

Änderung des Flächennutzungsplanes der Gemeinde Teisnach

durch Deckblatt Nr. 11

SO "Freiflächenphotovoltaikanlage An der B85"

Vorentwurf i.d.F. vom 12.02.2026

Bauort:	Flurnummern: 1918/1, 1919/2, 1919/3, 1919/4, 1919/5, 1925/1, sowie Teilflächen: 1921, 1925 Gemarkung Teisnach	
Vorhabenträger:	Greenbloc GmbH Straßfeld 20 94209 Regen	Geschäftsführer Alexander Penzkofer
Plangeber:	Markt Teisnach	
Planverfasser:	Kiendl & Moosbauer Beratende Ingenieure I PartG mbH Am Tegelberg 3 94469 Deggendorf	Dipl.-Ing. (Univ) Johann Moosbauer

Fassung vom:	aufgestellt:	gezeichnet:	Projektnummer:	Maßstab:
12.02.2026	Moosbauer	Kammerer		1:1000