
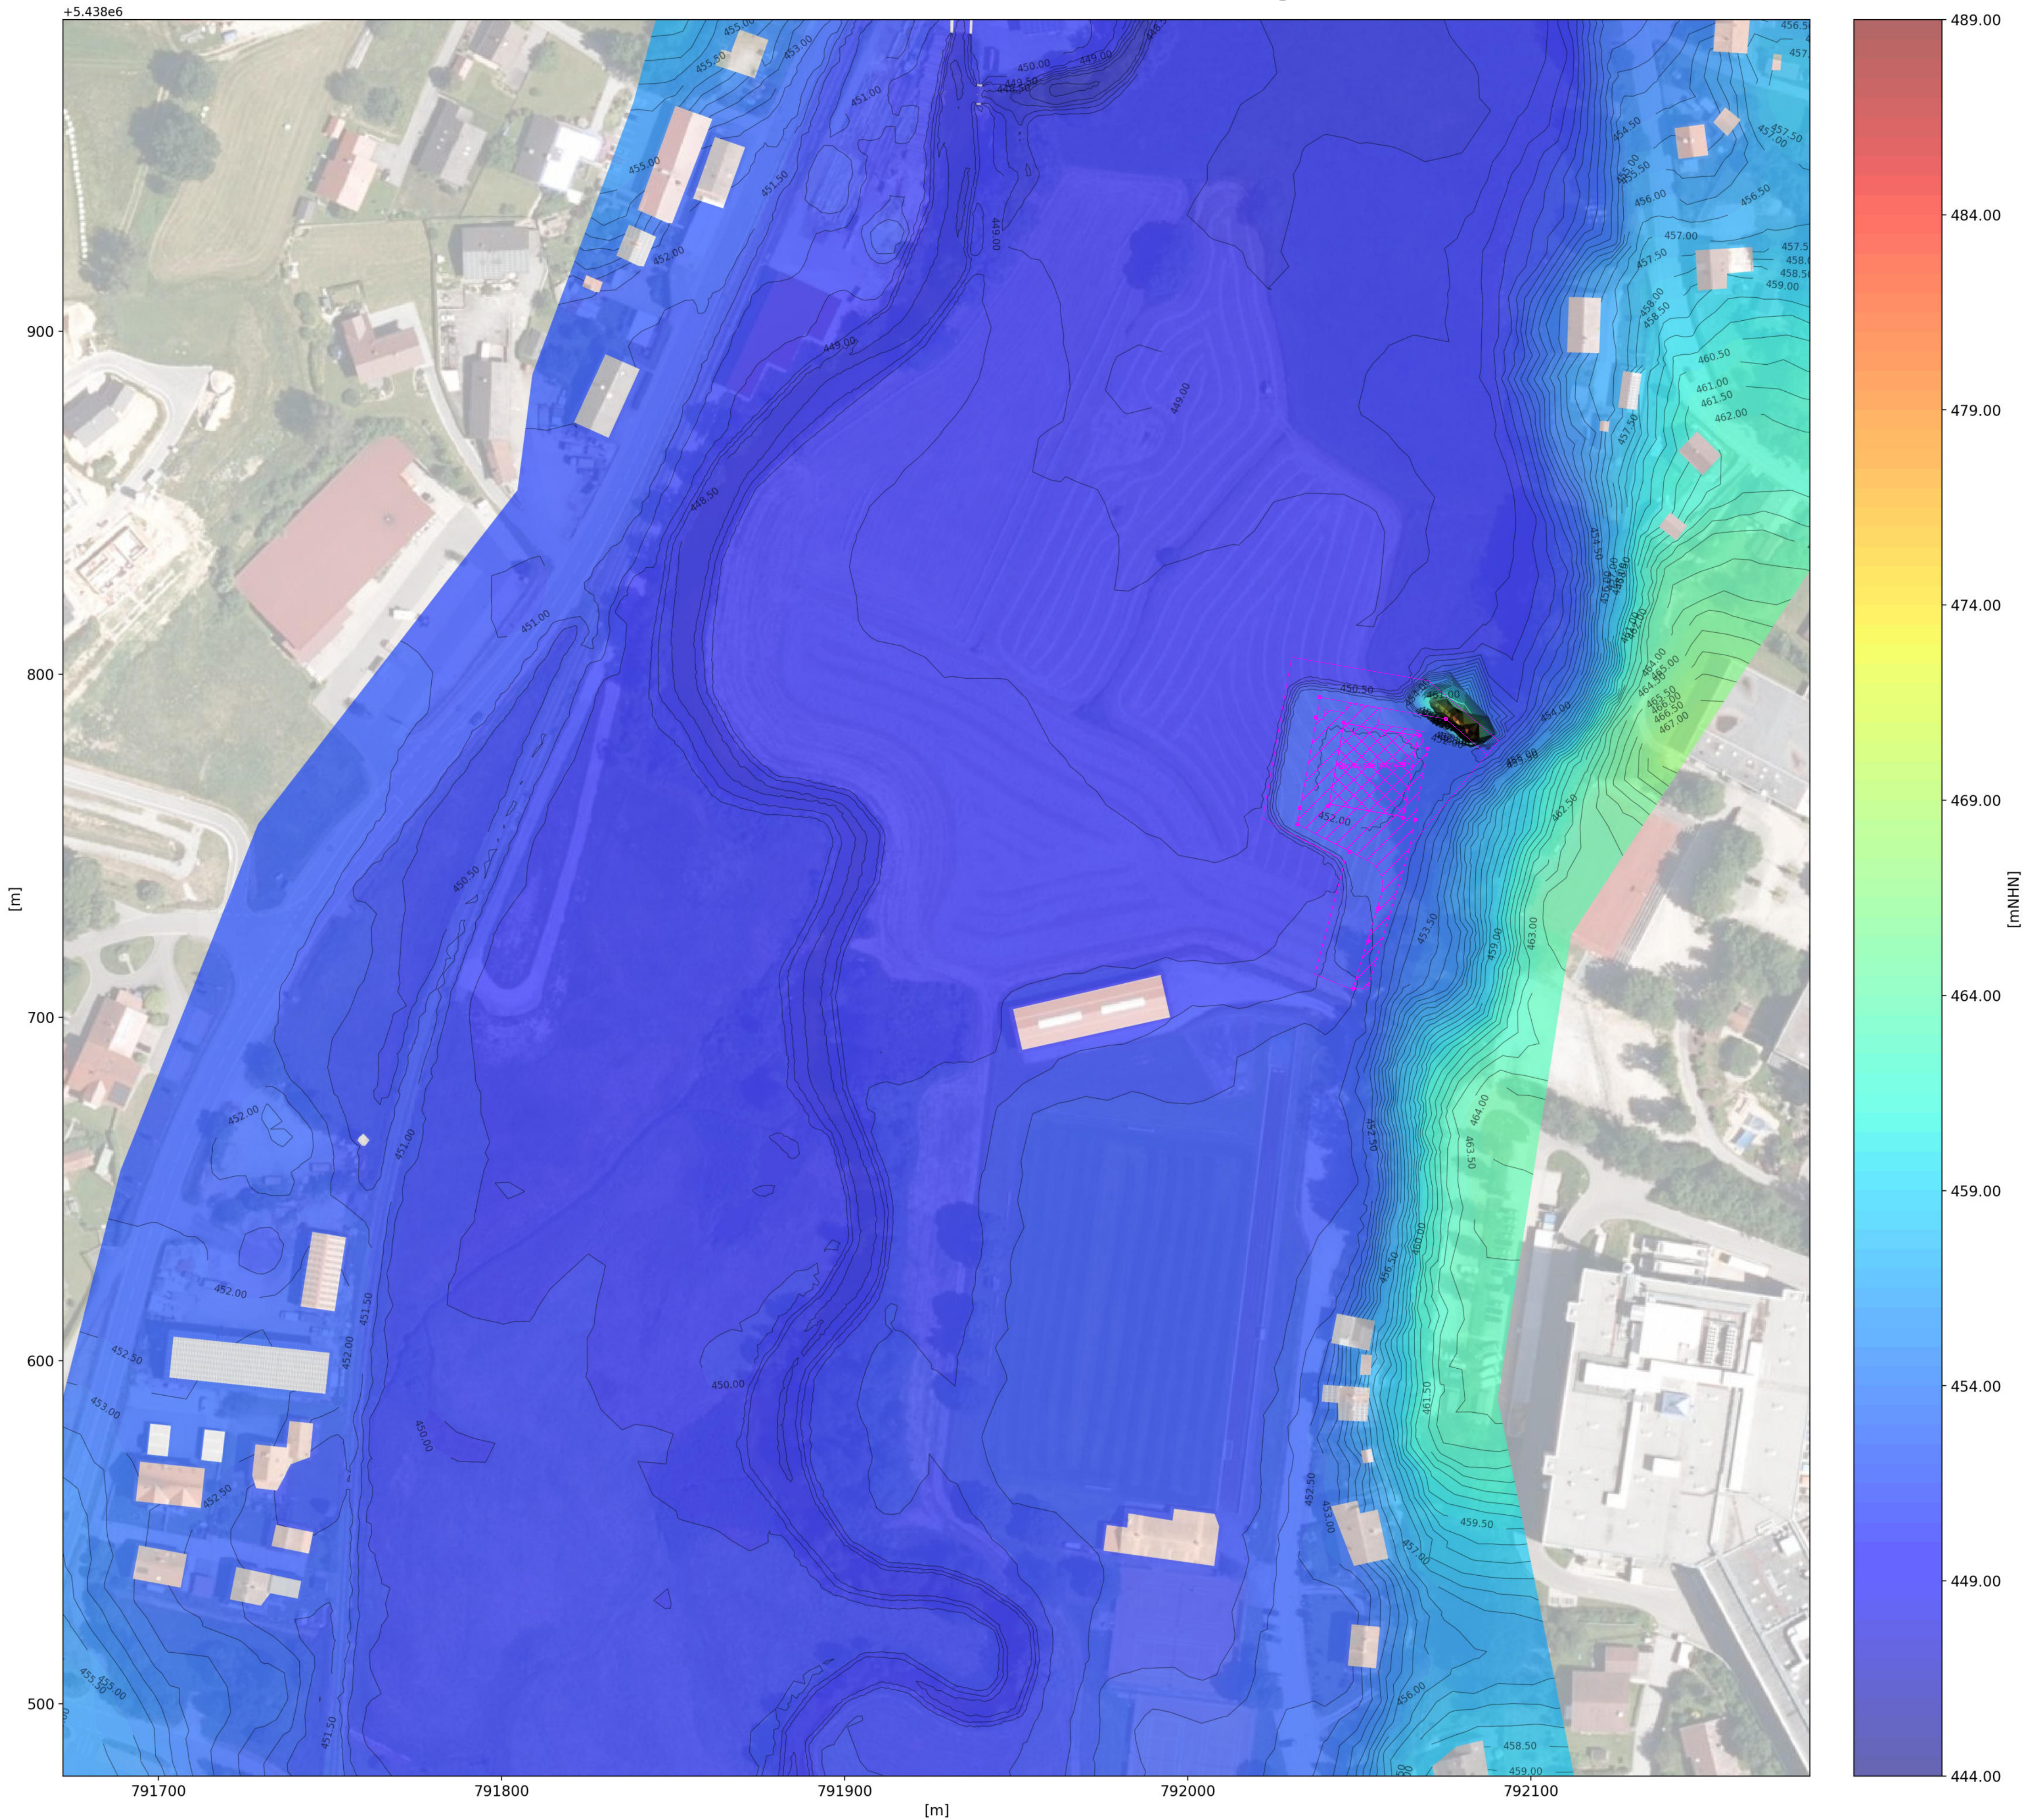


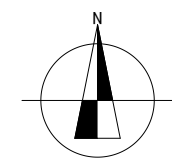

IINGENIEURBÜRO Geiger
Ingenieurbüro für Bauwesen
Dipl.-Ing. (FH) Markus Geiger
Stadtplatz 9, 94209 Regensburg
Tel.: 09921/97171011
E-Mail: info@ib-geiger.com

MG

in Zusammenarbeit mit:
Ingenieurbüro Kummer
Rathausstrasse 11
93474 Arrach
Tel.: 09943/902724
E-Mail: info@hydro-ing.de

Hydrodynamische Abflussanalyse
Neubau Biomasseheizkraftwerk

Lageplan Geländehöhen
- Planungszustand -

- Ereignis:
T=100 Jahre | Q=100 m³/s

- Gewässer:
Teisnach

Anlage	A.2.5	
Plan-Nr.	-	
Blatt	1/1	
Maßstab	1:1000	
	Datum	Name
Bearbeitet	10.06.2024	Kummer
Gezeichnet	10.06.2024	PY_ISYBAU
Geprüft		
Projekt-Nr.	HY-01-VI-24	

Auftraggeber:

Probst Energy GmbH
Pifflitz 4
94244 Teisnach

DIN A1