
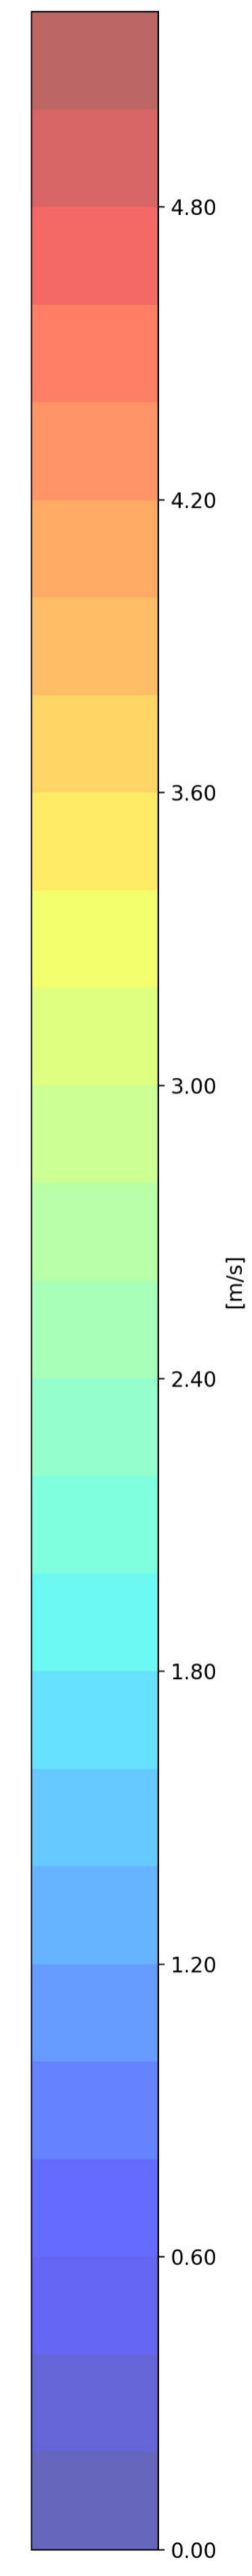


+5.438e6

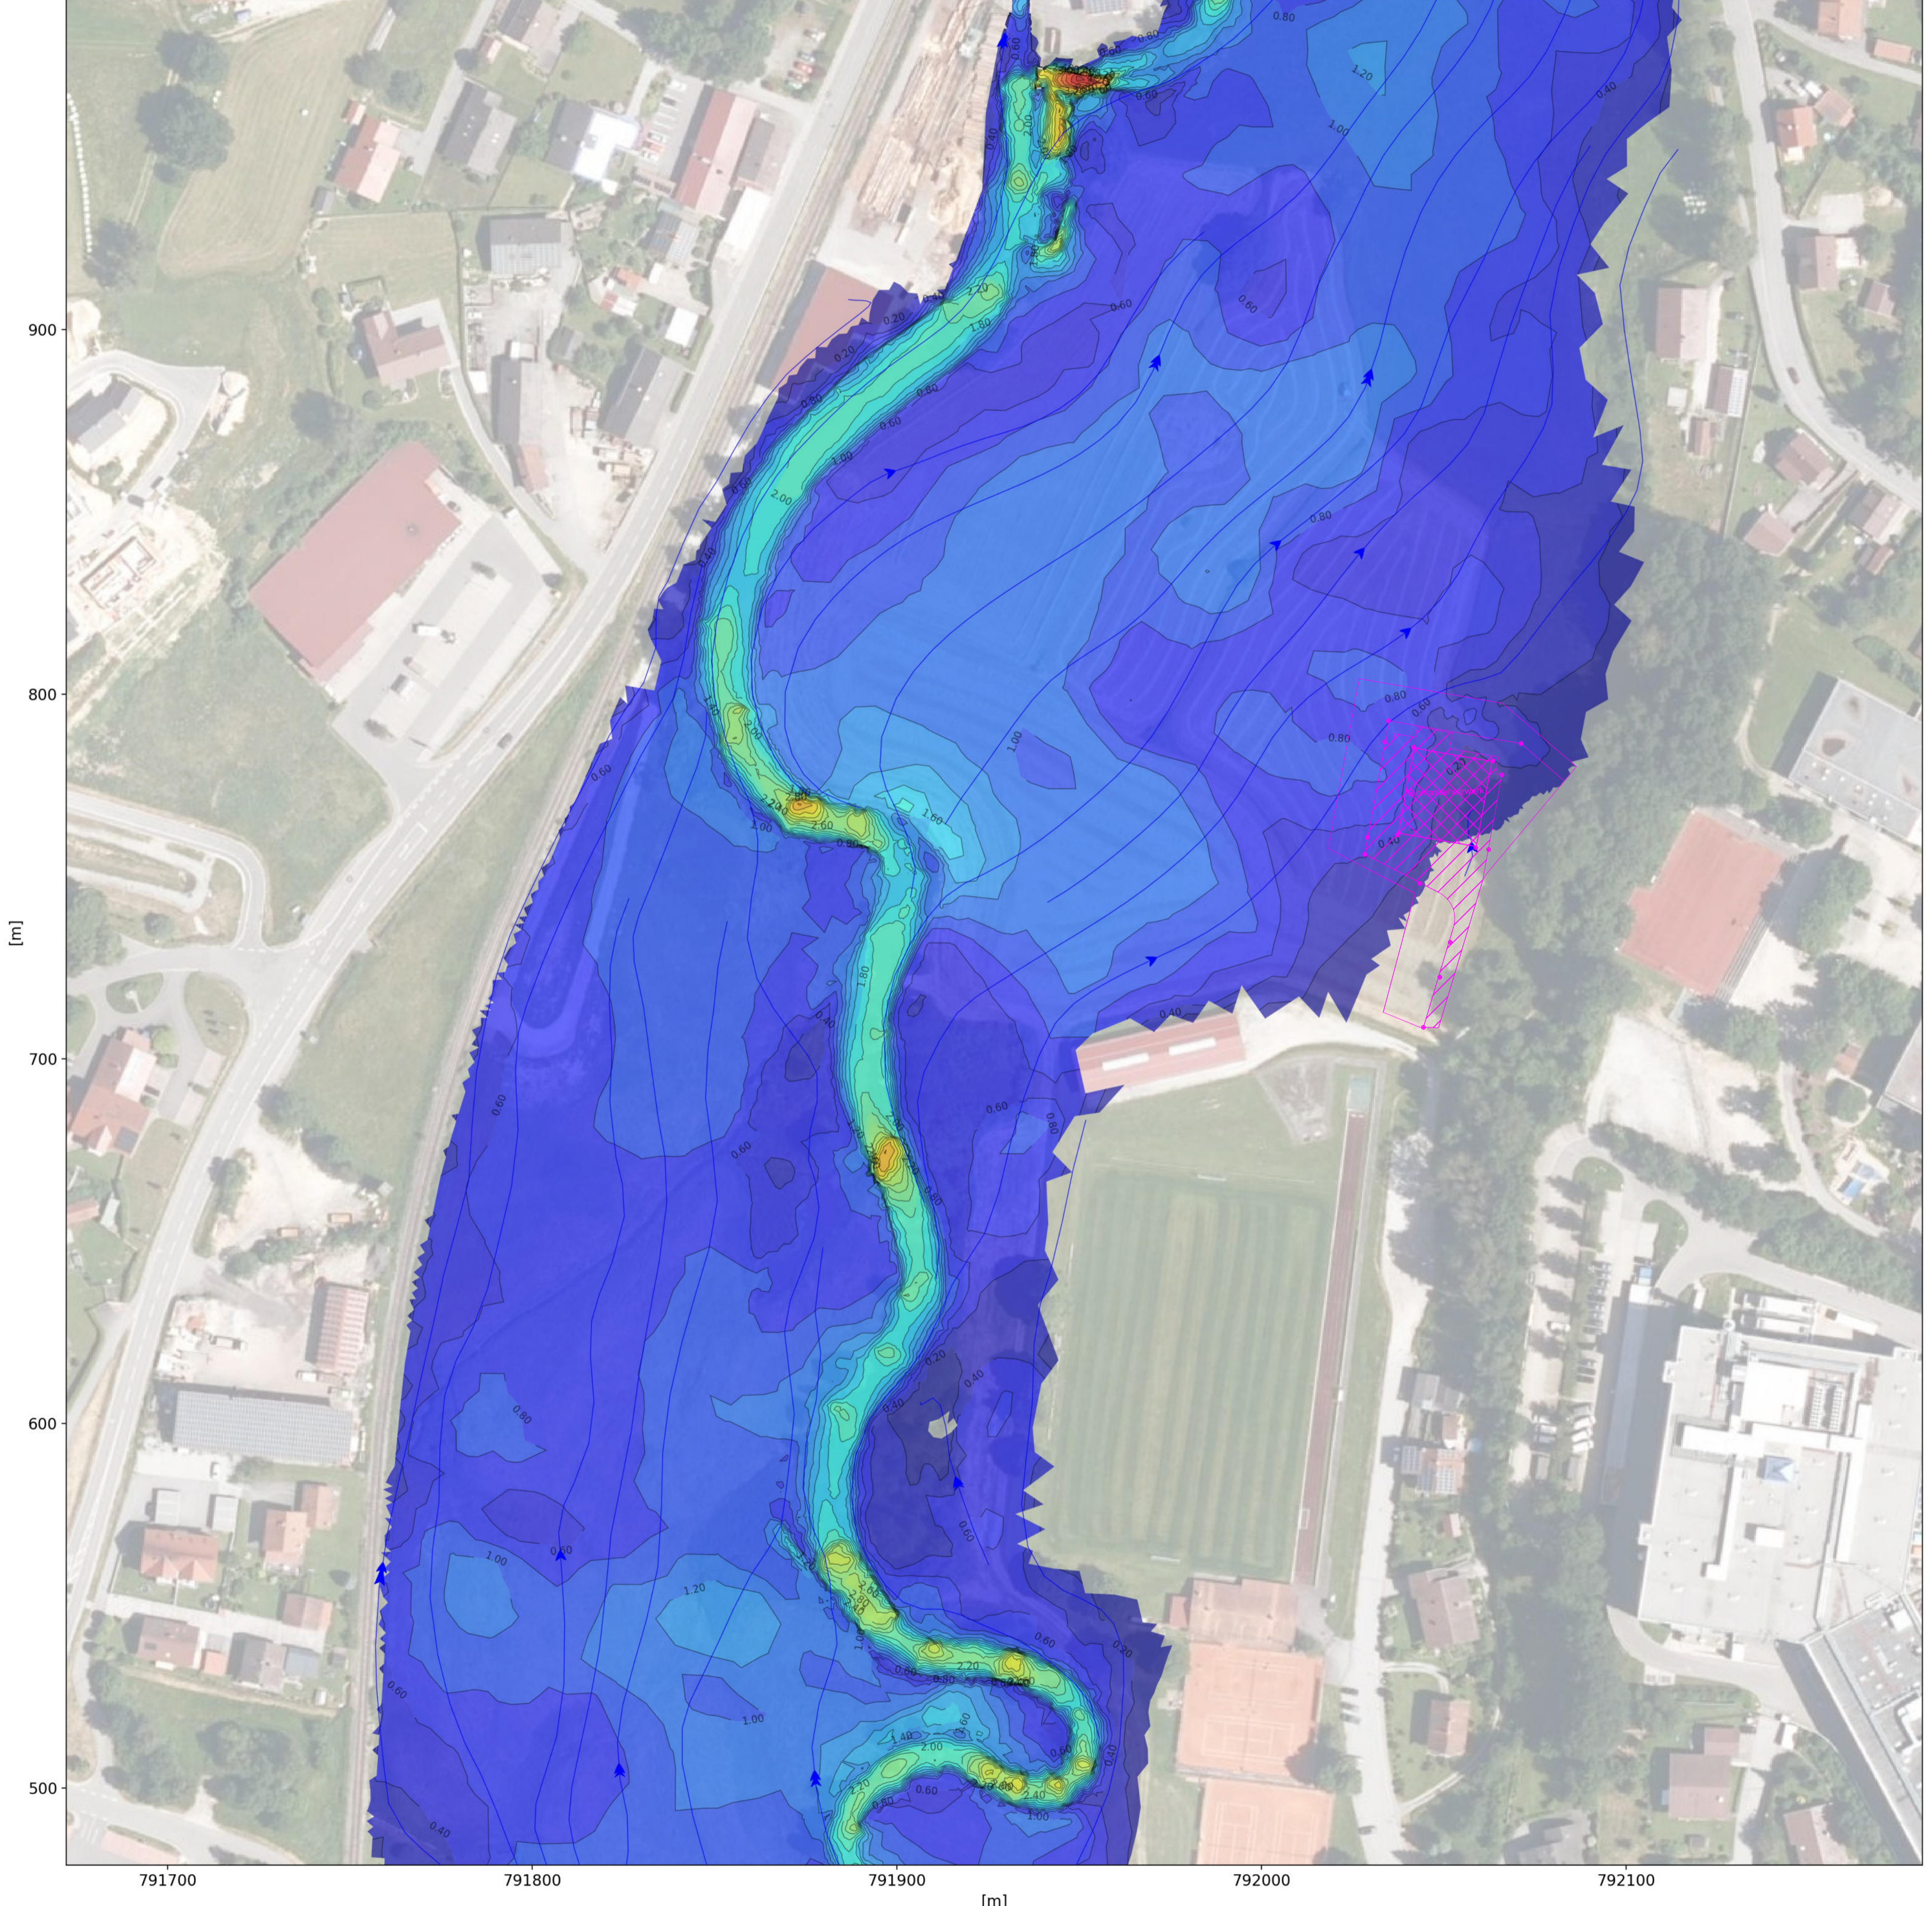


[m]

791700 791800 791900 792000 792100 [m]

**IINGENIEURBÜRO Geiger**  
 Ingenieurbüro für Bauwesen  
 Dipl.-Ing. (FH) Markus Geiger  
 Stadtplatz 9, 94209 Regen  
 Tel.: 09921/97171011  
 E-Mail: info@ib-geiger.com



in Zusammenarbeit mit:  
 Ingenieurbüro Kummer  
 Rathausstrasse 11  
 93474 Arrach  
 Tel.: 09943/902724  
 E-Mail: info@hydro-ing.de

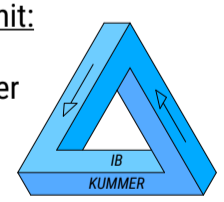

**Hydrodynamische Abflussanalyse  
 Neubau Biomasseheizkraftwerk**

**Lageplan Geschwindigkeiten  
 - Istzustand -**

- Ereignis:  
 T=100 Jahre | Q=100 m³/s  
 - Gewässer:  
 Teisnach

Anlage	A.1.3	
Plan-Nr.	-	
Blatt	1/1	
Maßstab	1:1000	
	Datum	Name
Bearbeitet	10.06.2024	Kummer
Gezeichnet	10.06.2024	PY_ISYBAU
Geprüft		
Projekt-Nr.	HY-01-VI-24	

Auftraggeber:  
 Probst Energy GmbH  
 Pifflitz 4  
 94244 Teisnach